



Superficies construidas

Interior

Vivienda. Planta sótano	76.34 m ²
Vivienda. Planta baja	192.33 m ²
Vivienda. Planta primera	83.67 m ²
	352.34 m ²

Exterior descubierta

Patio. Planta sótano	20.87 m ²
Urbanización/Piscinas. Planta baja	137.90 m ²
Cubierta transitable. Planta primera	78.48 m ²
	237.26 m ²

Exterior cubierta

Garaje. Planta baja	36.40 m ²
Porches. Planta baja	191.73 m ²
	228.13 m ²

Qhomes

Planta baja

Superficies útiles. Planta baja

Estancia	Superficie
----------	------------

Interior

Recibidor	18.58 m ²
Comedor	23.49 m ²
Salón	46.85 m ²
Cocina	30.01 m ²
Distribuidor	9.99 m ²
Aseo	3.40 m ²
Dormitorio 1	21.09 m ²
Baño 1	7.06 m ²
	160.47 m ²

Exterior


Porche oeste	26.01 m ²
Garaje	36.40 m ²
Porche este	110.01 m ²
	172.41 m ²

Escala: 1 : 150

FLARE

QHOMES_VIVIENDA UNIFAMILIAR EN CALLE RÍO GUADINA 10. BOADILLA DEL MONTE

Las viviendas podrán sufrir ligeras modificaciones en función de las dimensiones definitivas y del proyecto arquitectónico final por necesidad de obra o por decisiones técnicas impuestas administrativamente o por la dirección facultativa. El mobiliario, césped, árboles, plantas, etc., así como todo elemento ornamental figura exclusivamente a título decorativo no encontrándose incluido en los precios de venta, ni encontrándose reflejado con carácter contractual para las partes.

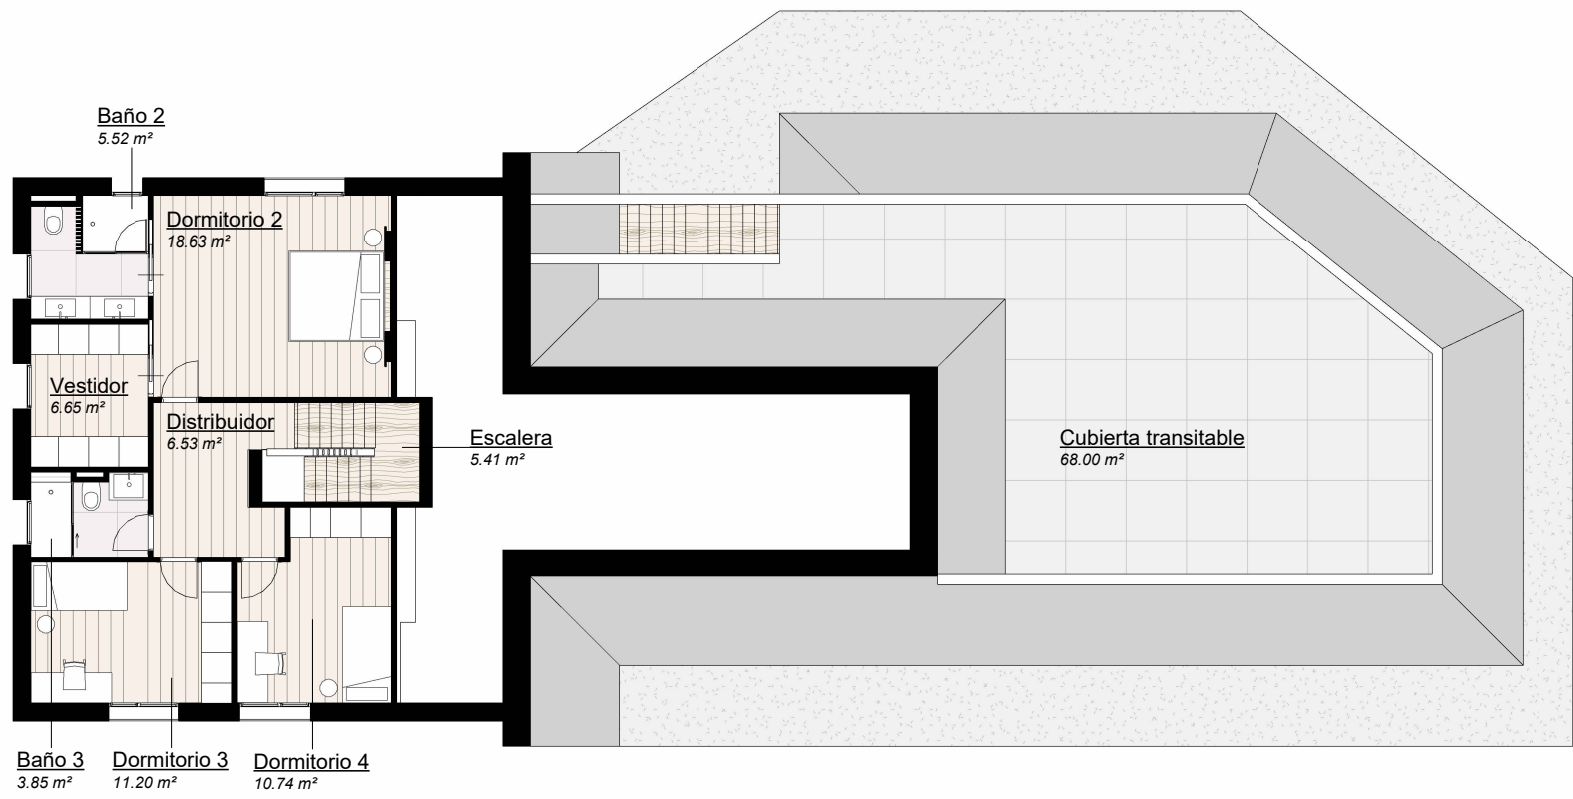

Superficies construidas

Interior	
Vivienda. Planta sótano	76.34 m²
Vivienda. Planta baja	192.33 m²
Vivienda. Planta primera	83.67 m²
352.34 m²	
Exterior descubierta	
Patio. Planta sótano	20.87 m²
Urbanización/Piscinas. Planta baja	137.90 m²
Cubierta transitable. Planta primera	78.48 m²
237.26 m²	
Exterior cubierta	
Garaje. Planta baja	36.40 m²
Porches. Planta baja	191.73 m²
228.13 m²	



Planta primera

Superficies útiles. Planta primera	
Estancia	Superficie

Interior	
Escalera	5.41 m²
Distribuidor	6.53 m²
Dormitorio 2	18.63 m²
Vestidor	6.65 m²
Baño 2	5.52 m²
Dormitorio 3	11.20 m²
Dormitorio 4	10.74 m²
Baño 3	3.85 m²
68.53 m²	
Exterior	
Cubierta transitable	68.00 m²
68.00 m²	

Escala: 1 : 150

QHOMES_VIVIENDA UNIFAMILIAR EN CALLE RÍO GUADINA 10. BOADILLA DEL MONTE

Las viviendas podrán sufrir ligeras modificaciones en función de las dimensiones definitivas y del proyecto arquitectónico final por necesidad de obra o por decisiones técnicas impuestas administrativamente o por la dirección facultativa. El mobiliario, césped, árboles, plantas, etc., así como todo elemento ornamental figura exclusivamente a título decorativo no encontrándose incluido en los precios de venta, ni encontrándose reflejado con carácter contractual para las partes.



Superficies
construidas

Interior	
Vivienda. Planta sótano	76.34 m²
Vivienda. Planta baja	192.33 m²
Vivienda. Planta primera	83.67 m²
352.34 m²	

Exterior descubierta	
Patio. Planta sótano	20.87 m²
Urbanización/Piscinas. Planta baja	137.90 m²
Cubierta transitable. Planta primera	78.48 m²
237.26 m²	

Exterior cubierta	
Garaje. Planta baja	36.40 m²
Porches. Planta baja	191.73 m²
228.13 m²	




Planta sótano

Superficies útiles. Planta sótano	
Estancia	Superficie

Interior	
Escaleras sótano	6.22 m²
Distribuidor sótano	2.38 m²
Gimnasio	16.59 m²
Baño 4	4.16 m²
Dormitorio servicio	12.31 m²
Lavandería	7.31 m²
Cuarto instalaciones	10.95 m²
59.92 m²	


Exterior	
Patio	16.27 m²
16.27 m²	

Escala: 1 : 150

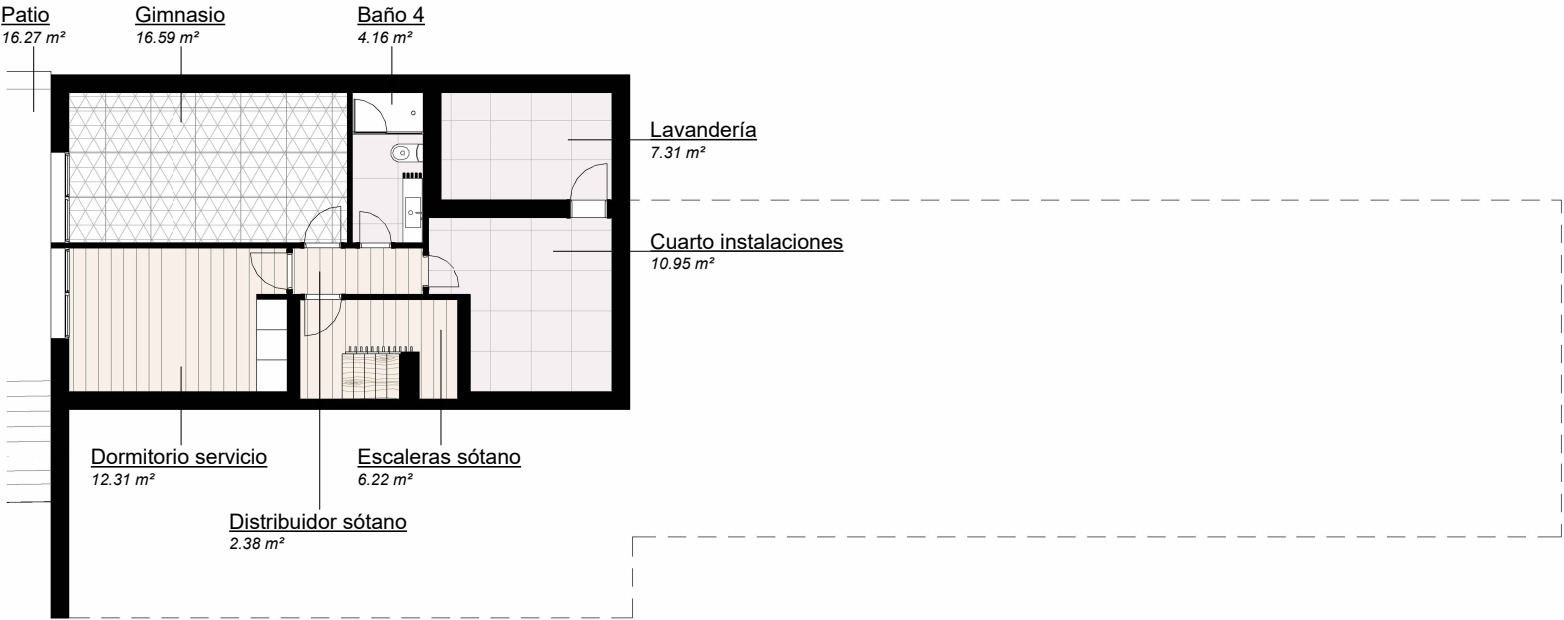

QHOMES_VIVIENDA UNIFAMILIAR EN CALLE RÍO GUADINA 10. BOADILLA DEL MONTE

Las viviendas podrán sufrir ligeras modificaciones en función de las dimensiones definitivas y del proyecto arquitectónico final por necesidad de obra o por decisiones técnicas impuestas administrativamente o por la dirección facultativa. El mobiliario, césped, árboles, plantas, etc., así como todo elemento ornamental figura exclusivamente a título decorativo no encontrándose incluido en los precios de venta, ni encontrándose reflejado con carácter contractual para las partes.

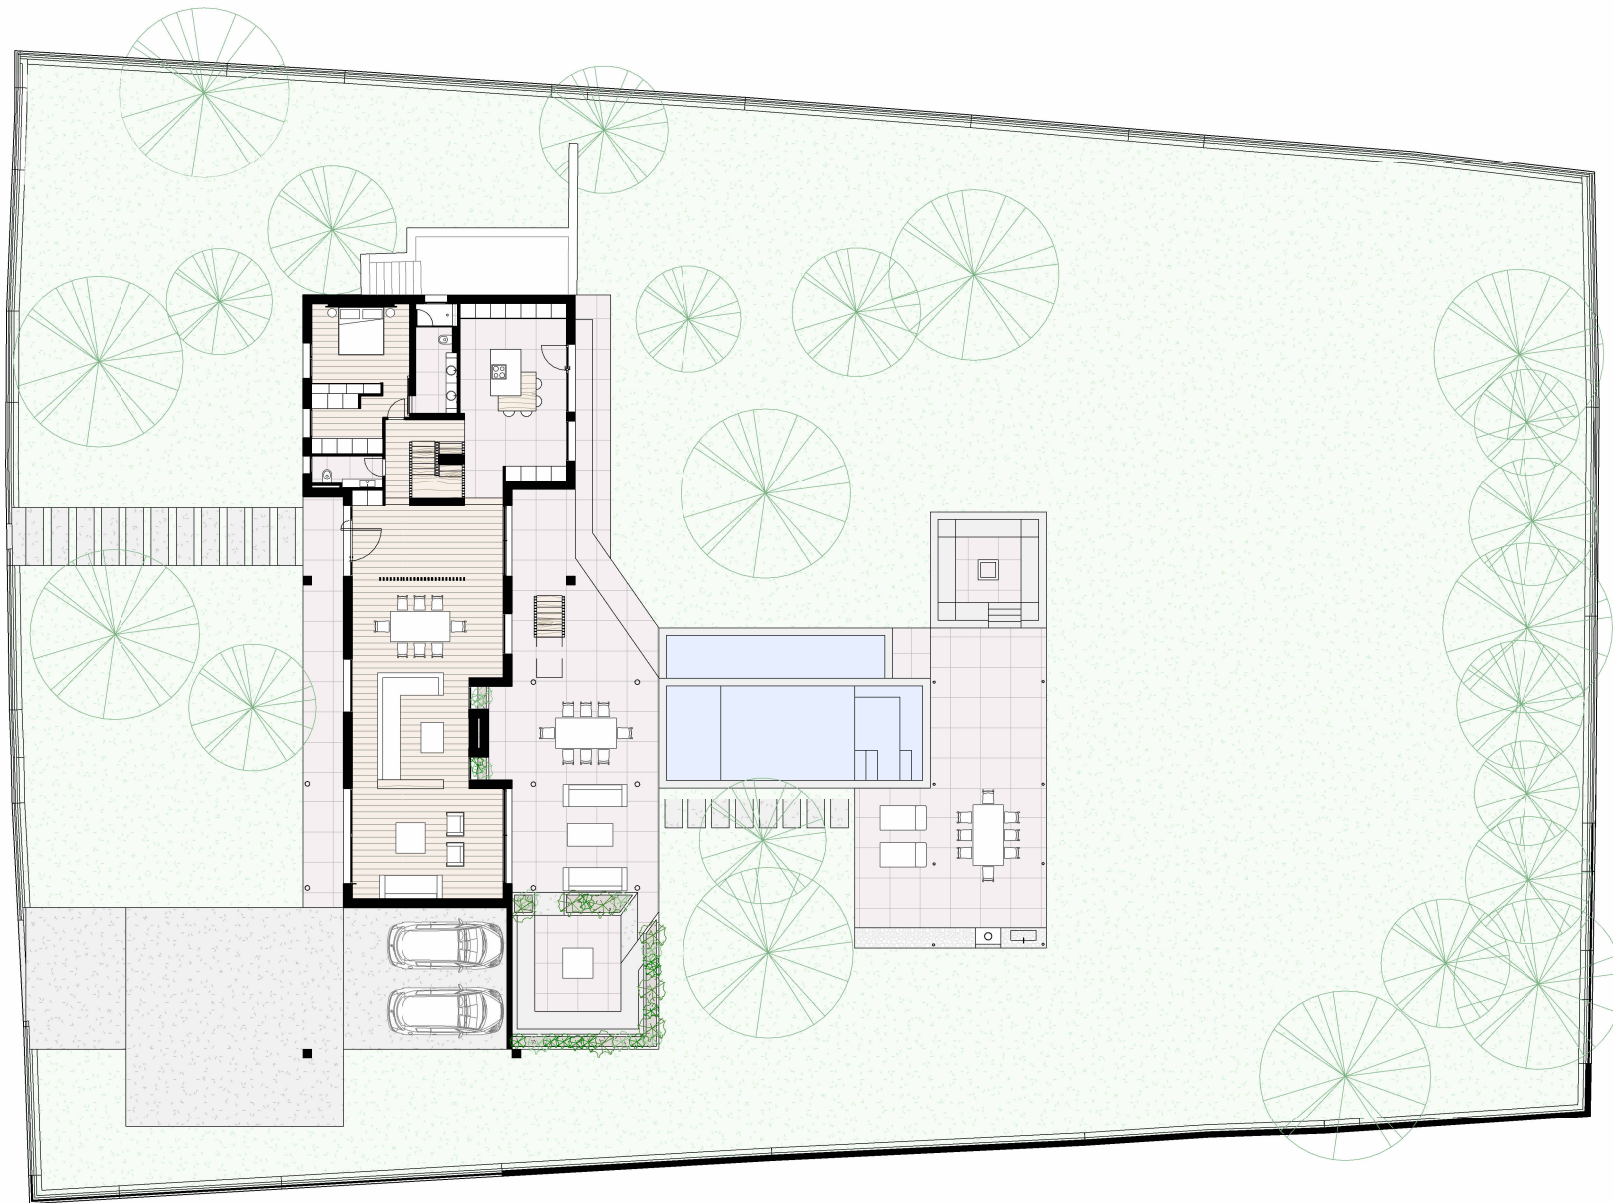

Superficies construidas

Interior

Vivienda. Planta sótano	76.34 m ²
Vivienda. Planta baja	192.33 m ²
Vivienda. Planta primera	83.67 m ²
	352.34 m ²

Exterior descubierta

Patio. Planta sótano	20.87 m ²
Urbanización/Piscinas. Planta baja	137.90 m ²
Cubierta transitable. Planta primera	78.48 m ²
	237.26 m ²

Exterior cubierta

Garaje. Planta baja	36.40 m ²
Porches. Planta baja	191.73 m ²
	228.13 m ²

Qhomes

Planta baja

Superficies útiles. Planta baja

Estancia	Superficie
----------	------------

Interior

Recibidor	18.58 m ²
Comedor	23.49 m ²
Salón	46.85 m ²
Cocina	30.01 m ²
Distribuidor	9.99 m ²
Aseo	3.40 m ²
Dormitorio 1	21.09 m ²
Baño 1	7.06 m ²
	160.47 m ²

Exterior


Porche oeste	26.01 m ²
Garaje	36.40 m ²
Porche este	110.01 m ²
	172.41 m ²

Escala: 1 : 300

FLARE

QHOMES_VIVIENDA UNIFAMILIAR EN CALLE RÍO GUADINA 10. BOADILLA DEL MONTE

Las viviendas podrán sufrir ligeras modificaciones en función de las dimensiones definitivas y del proyecto arquitectónico final por necesidad de obra o por decisiones técnicas impuestas administrativamente o por la dirección facultativa. El mobiliario, césped, árboles, plantas, etc., así como todo elemento ornamental figura exclusivamente a título decorativo no encontrándose incluido en los precios de venta, ni encontrándose reflejado con carácter contractual para las partes.

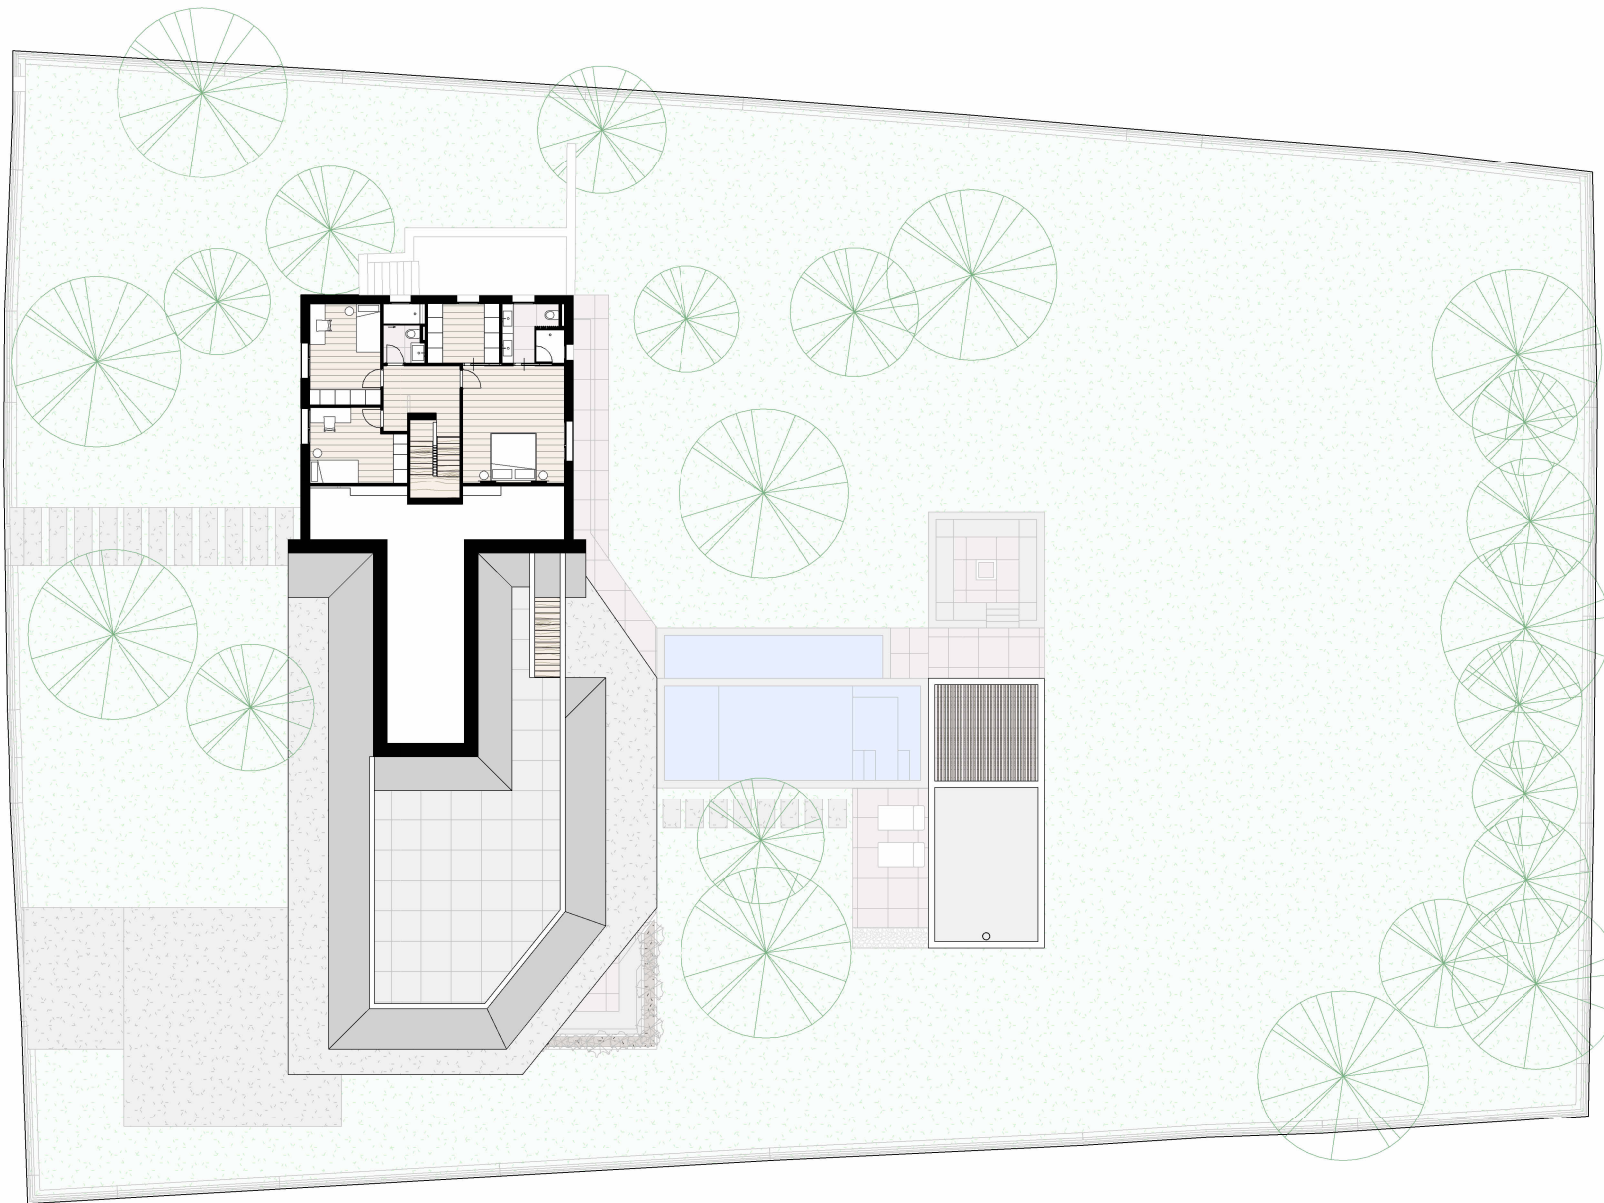

Superficies construidas

Interior

Vivienda. Planta sótano	76.34 m ²
Vivienda. Planta baja	192.33 m ²
Vivienda. Planta primera	83.67 m ²
	352.34 m ²

Exterior descubierta

Patio. Planta sótano	20.87 m ²
Urbanización/Piscinas. Planta baja	137.90 m ²
Cubierta transitable. Planta primera	78.48 m ²
	237.26 m ²

Exterior cubierta

Garaje. Planta baja	36.40 m ²
Porches. Planta baja	191.73 m ²
	228.13 m ²

Qhomes

Planta primera

Superficies útiles. Planta primera

Estancia	Superficie
----------	------------

Interior

Escalera	5.41 m ²
Distribuidor	6.53 m ²
Dormitorio 2	18.63 m ²
Vestidor	6.65 m ²
Baño 2	5.52 m ²
Dormitorio 3	11.20 m ²
Dormitorio 4	10.74 m ²
Baño 3	3.85 m ²
	68.53 m ²

Exterior

Cubierta transitable	68.00 m ²
	68.00 m ²

Escala: 1 : 300

FLARE

QHOMES_VIVIENDA UNIFAMILIAR EN CALLE RÍO GUADINA 10. BOADILLA DEL MONTE

Las viviendas podrán sufrir ligeras modificaciones en función de las dimensiones definitivas y del proyecto arquitectónico final por necesidad de obra o por decisiones técnicas impuestas administrativamente o por la dirección facultativa. El mobiliario, césped, árboles, plantas, etc., así como todo elemento ornamental figura exclusivamente a título decorativo no encontrándose incluido en los precios de venta, ni encontrándose reflejado con carácter contractual para las partes.